



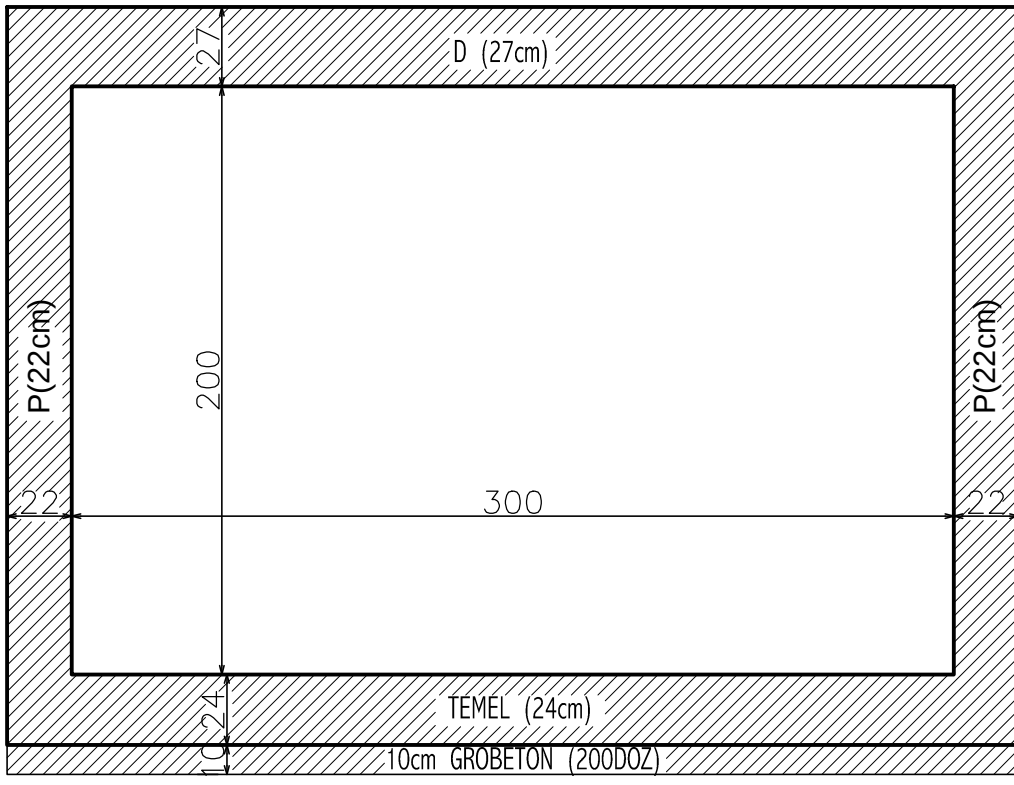


300x200 TIP KESİT KALIP PLANI ÖLÇEĞİ: 1/25

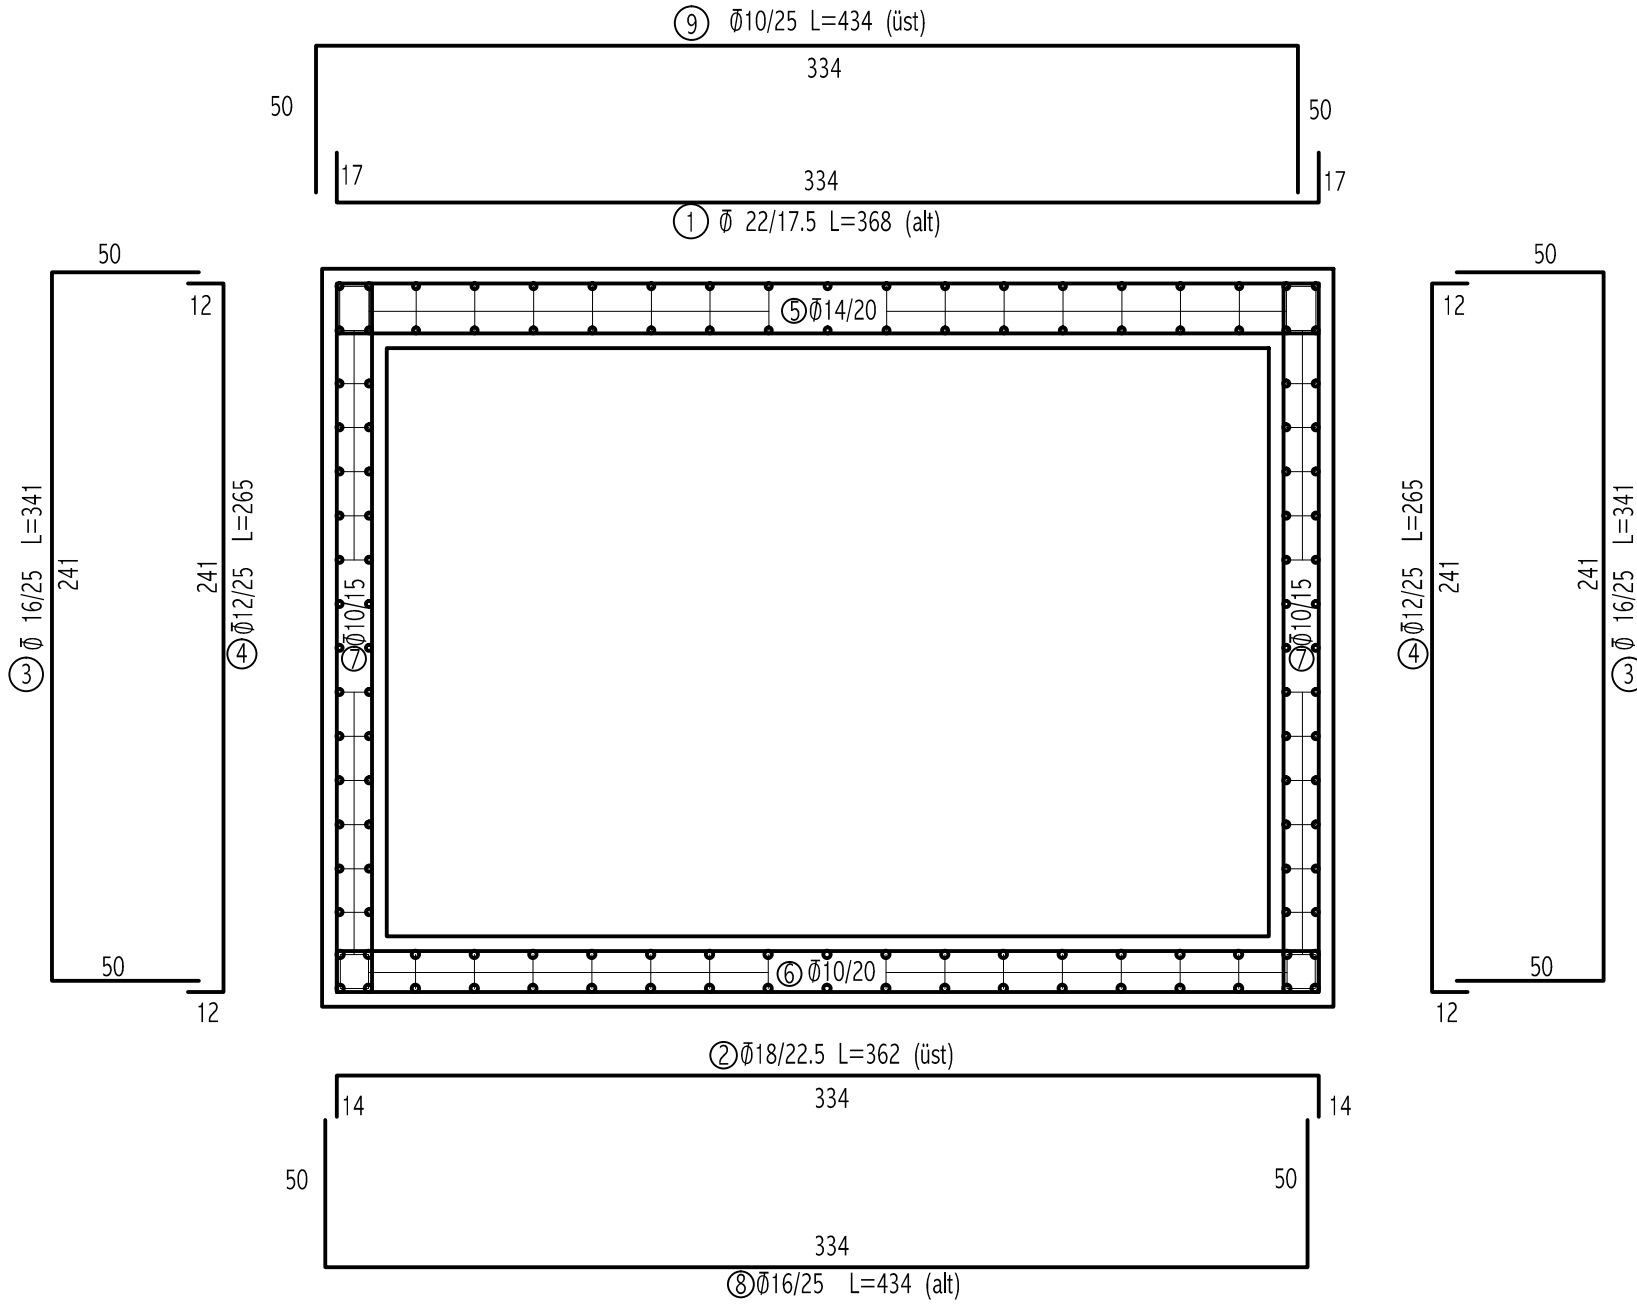

| Plan No<br>İzahat        | Demir Metrajı |     |         | MENFEZ DEMİR BETON METRAJ TABLOSU |       |        |       |       |       |       |       |       |       |       |
|--------------------------|---------------|-----|---------|-----------------------------------|-------|--------|-------|-------|-------|-------|-------|-------|-------|-------|
|                          | Çapı          | Ad. | Benzeri | Demir Boyu                        | Ø6    | Ø8     | Ø10   | Ø12   | Ø14   | Ø16   | Ø18   | Ø20   | Ø22   | Ø24   |
|                          |               |     |         |                                   | 0.222 | 0.395  | 0.617 | 0.888 | 1.208 | 1.578 | 1.998 | 2.466 | 2.984 | 3.551 |
| Nakledilen Yekûn         |               |     |         |                                   |       |        |       |       |       |       |       |       |       |       |
| 1 NUMARALI POZ           | 22            | 6   | 1       | 3.68                              |       |        |       |       |       |       |       |       | 22.08 |       |
| 2 NUMARALI POZ           | 18            | 5   | 1       | 3.62                              |       |        |       |       |       |       | 18.10 |       |       |       |
| 3 NUMARALI POZ           | 16            | 5   | 2       | 3.41                              |       |        |       |       |       | 34.10 |       |       |       |       |
| 4 NUMARALI POZ           | 12            | 5   | 2       | 2.65                              |       |        |       | 26.50 |       |       |       |       |       |       |
| 5 NUMARALI POZ           | 14            | 17  | 2       | 1.00                              |       |        |       |       | 34.00 |       |       |       |       |       |
| 6 NUMARALI POZ           | 10            | 17  | 2       | 1.00                              |       |        | 34.00 |       |       |       |       |       |       |       |
| 7 NUMARALI POZ           | 10            | 15  | 4       | 1.00                              |       |        | 60.00 |       |       |       |       |       |       |       |
| 8 NUMARALI POZ           | 16            | 5   | 1       | 4.34                              |       |        |       |       |       | 21.70 |       |       |       |       |
| 9 NUMARALI POZ           | 10            | 5   | 1       | 4.34                              |       |        | 21.70 |       |       |       |       |       |       |       |
| 10 Çiroz                 | 10            | 10  | 2       | 0.22                              |       |        | 4.40  |       |       |       |       |       |       |       |
| 11 Sehpa                 | 25            | 17  | 25      | 12                                | 5     | 1      | 2.14  |       |       | 10.70 |       |       |       |       |
| 12 Bordür 1 (B1)         | 12            | 4   | 2       | 1.64                              |       |        |       | 13.12 |       |       |       |       |       |       |
| 13 Bordür 2 (B2)         | 12            | 6   | 2       | 1.00                              |       |        |       | 12.00 |       |       |       |       |       |       |
| BOYLAR TOPLAMI (Mt)      |               |     |         |                                   | 0.00  | 120.10 | 62.32 | 34.00 | 55.80 | 18.10 | 0.00  | 22.08 | 0.00  |       |
| AĞIRLIKLAR TOPLAMI (TON) |               |     |         |                                   | 0.000 | 0.074  | 0.055 | 0.041 | 0.088 | 0.036 | 0.000 | 0.066 | 0.000 |       |
| TOPLAM DEMİR METRAJİ     |               |     |         | 0.361 TON                         |       |        |       |       |       |       |       |       |       |       |
| BETON METRAJİ            |               |     |         | 2.63 m3                           |       |        |       |       |       |       |       |       |       |       |
| KALIP METRAJİ            |               |     |         | 12.02 m2                          |       |        |       |       |       |       |       |       |       |       |

NOT:DEMİR VE BETON METRAJİ 1 m LİK MENFEZ İÇİNDİR.

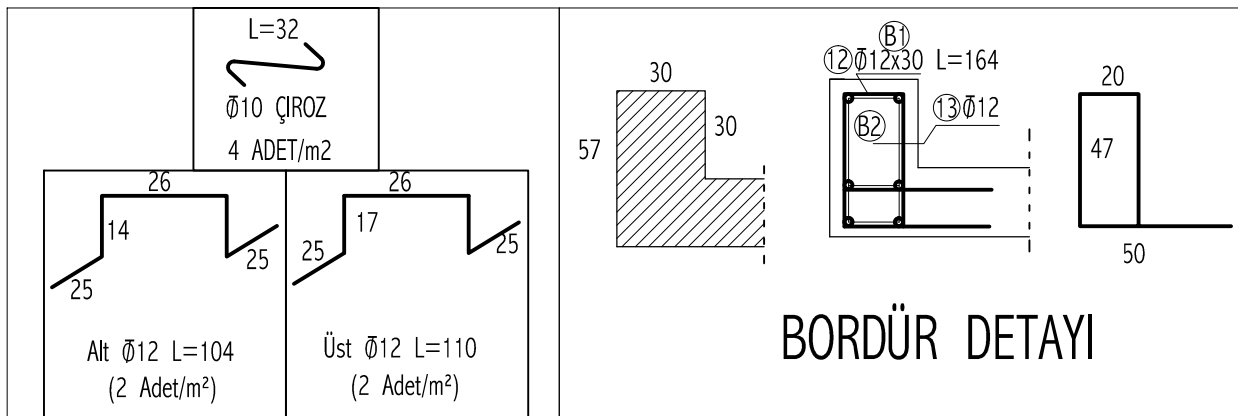

#### NOT :

- 1 - MALZEME  
BETON:C 25  
DEMİR:S420
- 2 - BETON DÖKÜMÜNDE TABAN, YAN DUVAR, TAVAN SIRASI TAKİP EDİLECEK, DÖKÜLEN BETONLAR VİBRATÖRLE SIKIŞTIRILACAKTIR.
- 3 - MENFEZ TABAN, TAVAN VE YAN DUVARLARINDA İNŞAAT DERZİ BIRAKILARAK KATRAN SÜRÜLECEKTİR.
- 4 - MENFEZ PROJESİ KARAYOLLARI STANDART KUTU MENFEZ TİPLERİNE GÖRE HAZIRLANMIŞ OLUP STATİK VE BETONARME HESAPLARI YAPILMAMIŞTIR.
- 5 - MENFEZ BOYUNA EĞİMİ İSLAH KESİTİ EĞİMİ İLE AYNI OLACAKTIR.
- 6 - PAS PAYLARI  
YAN PERDELERDE(P) :DIŞTA VE İÇTE----->5cm  
TEMELDE(T): ÜSTTE VE ALTTA----->5cm



ONAY:

PROJE YAPIM:



A-KARE MÜHENDİSLİK MÜT. İNŞ. OTOM. PAZ. SAN. VE TİC. LTD. ŞTİ.  
AKPINAR MAH. HANCI CADDE NO:3/3 OSMANGAZI BURSA  
Tel:0 224 443 30 11 Fax:0 224 443 30 12

ALT YÜKLENİCİ:



MÜHENDİSLİK • TEKNİK TASARIM

Konak mh. Yığı sk. No:4/1 Nilüfer/BURSA  
Tel-Fax : 0224 241 40 43  
e-mail :bilgi@akmermuhendislik.com  
www.akmermuhendislik.com

| DEĞİŞİKLİK   |                  |      | TARİH                       | İMZA |
|---|------------------|------|-----------------------------|------|
| a)   |                  |      |                             |      |
| b)   |                  |      |                             |      |
| PROJE ADI   |                  |      | ÖLÇEK: 1/25                 |      |
| UŞAK ORGANİZE SANAYİ BÖLGESİ<br>3. GENİŞLEME ALANI ALT YAPI HESAP, UYGULAMA PROJELERİNİN<br>VE YAPIM İHALE DÖKÜMANLARININ HAZIRLANMASI İŞİ<br>UŞAK ORGANİZE SANAYİ BÖLGESİ SAĞIR DERE İSLAHI<br>3.00x2.00 MENFEZ DETAYI |                  |      | NO LU<br>PLAN İPTAL EDİLDİ. |      |
| PROJE MÜHENDİSİ   | TARİH            | İMZA | NO LU<br>PLAN İPTAL EDİLDİ. |      |
| Mehmet KILIÇ<br>İnşaat Mühendisi<br>Oda No:41064   | ...../...../2021 |      | PLAN NO:<br>UOSB-DR-MNF-03  |      |
| PROJE MÜDÜRÜ   | TARİH            | İMZA | İLGİLİ PAFTALAR:            |      |
| Ahmet KESKİN<br>Çevre Mühendisi<br>Oda No:03845   | ...../...../2021 |      | ARŞİV KAYIT NO:             |      |